


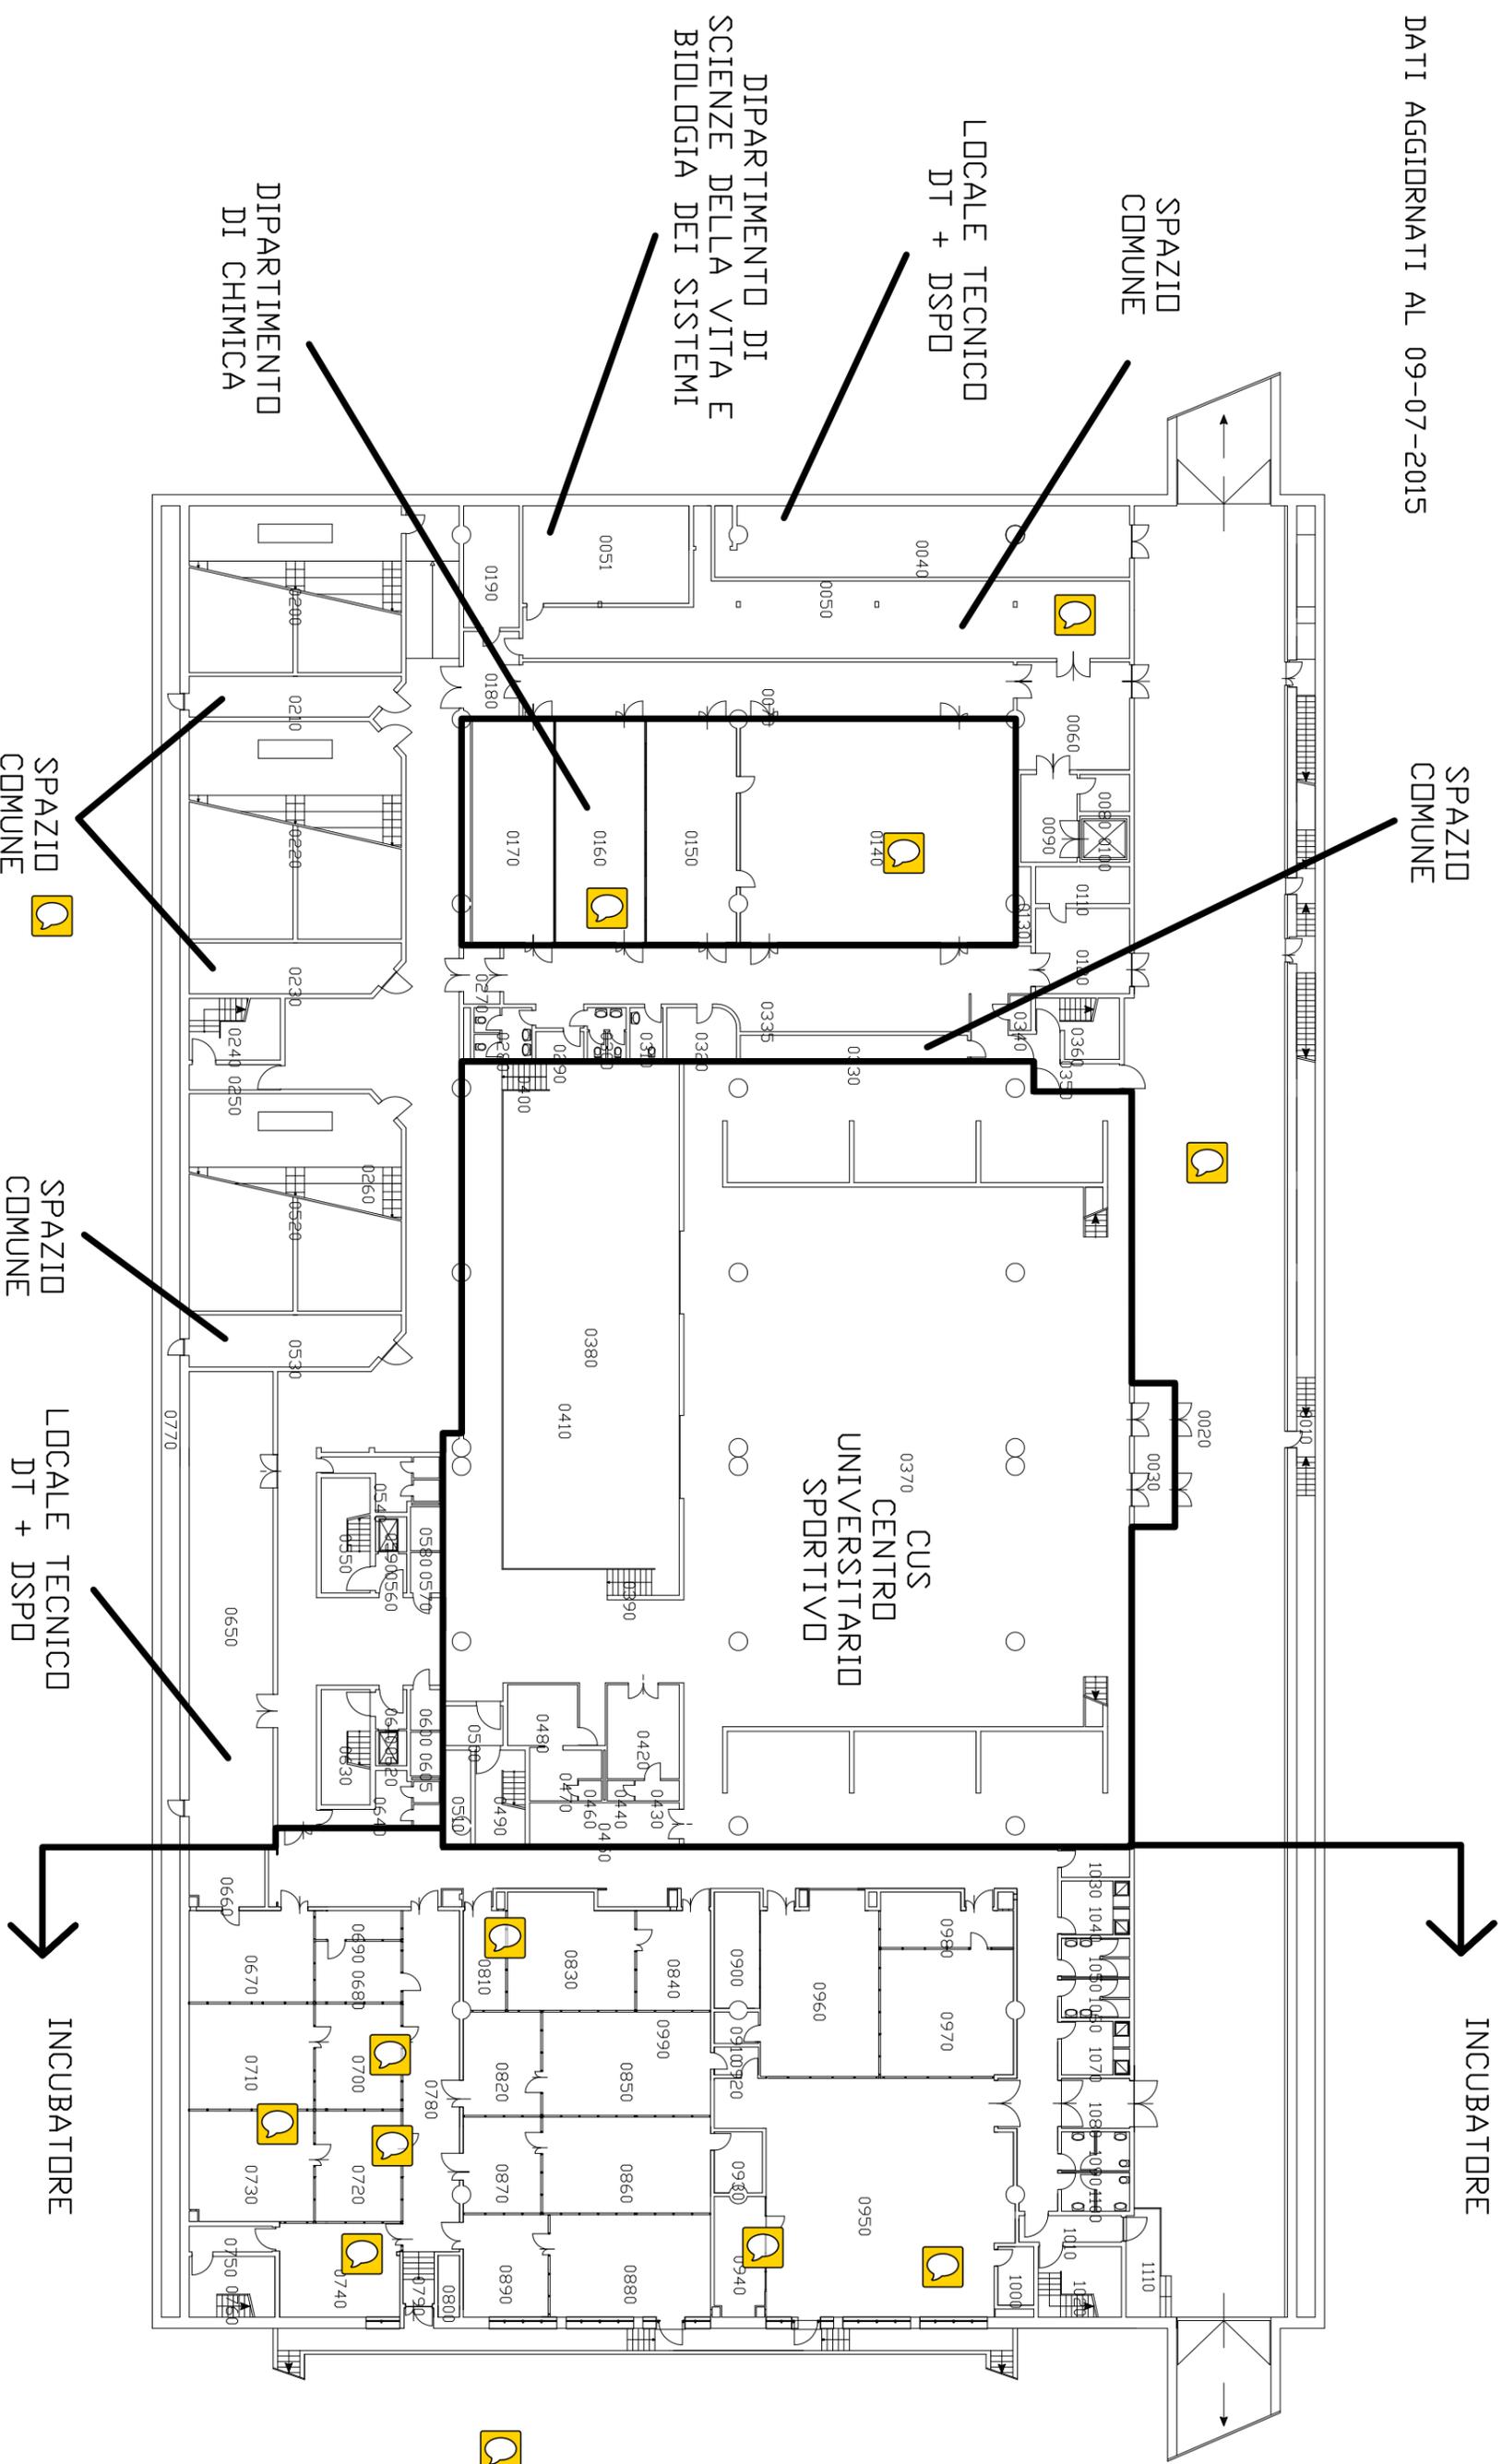

UNIVERSITA' DEGLI STUDI DI TORINO  
Sistema Informativo Patrimonio Immobiliare - (SIP1)  
Immobile 050-A Centro della Innovazione  
Pianta Piano Secondo Interrato (S02)


DATI AGGIORNATI AL 09-07-2015





UNIVERSITA' DEGLI STUDI DI TORINO  
Sistema Informativo Patrimonio Immobiliare - (SIP1)  
Immobile 050-A Centro della Innovazione  
Pianta Piano Primo Interrato (S01)

DATI AGGIORNATI AL 09-07-2015

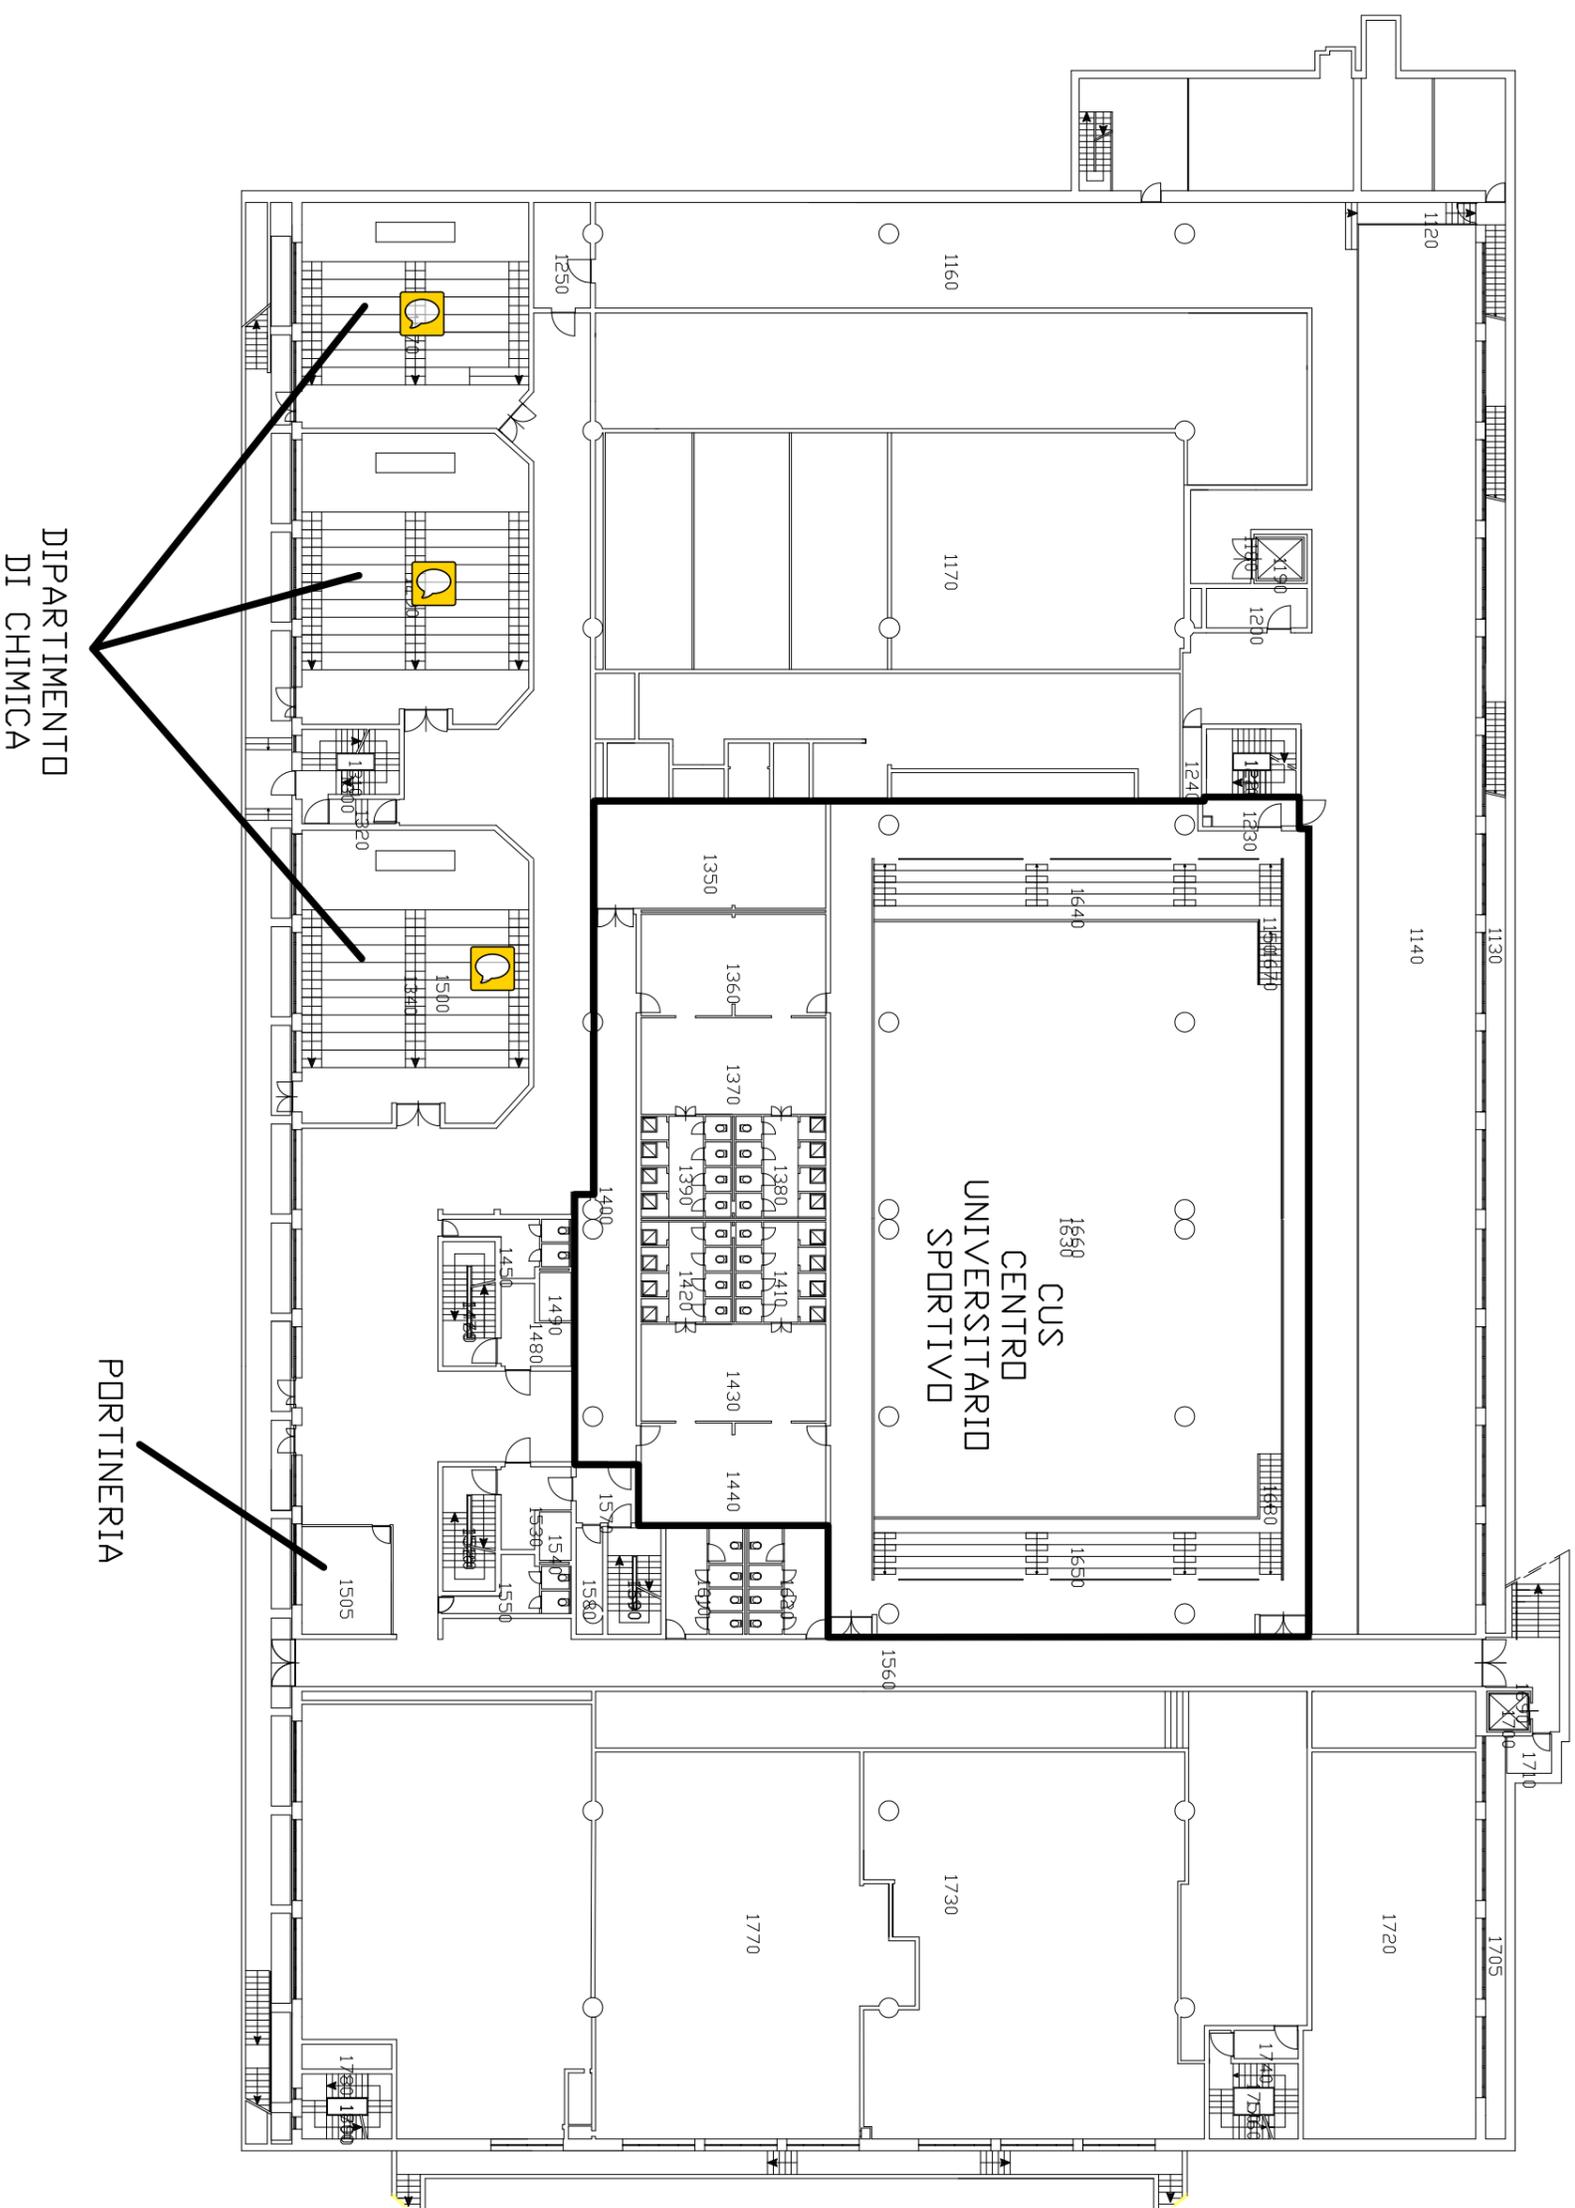

DIPARTIMENTO  
DI CHIMICA

PORTINERIA

Stampa del 14/10/2015

Pagina 2 di 4




UNIVERSITA' DEGLI STUDI DI TORINO

Sistema Informativo Patrimonio Immobiliare - (SIP)

Immobile 050-A-Centro della Innovazione

Pianta Piano Terra (P00)

DATI AGGIORNATI AL 09-07-2015

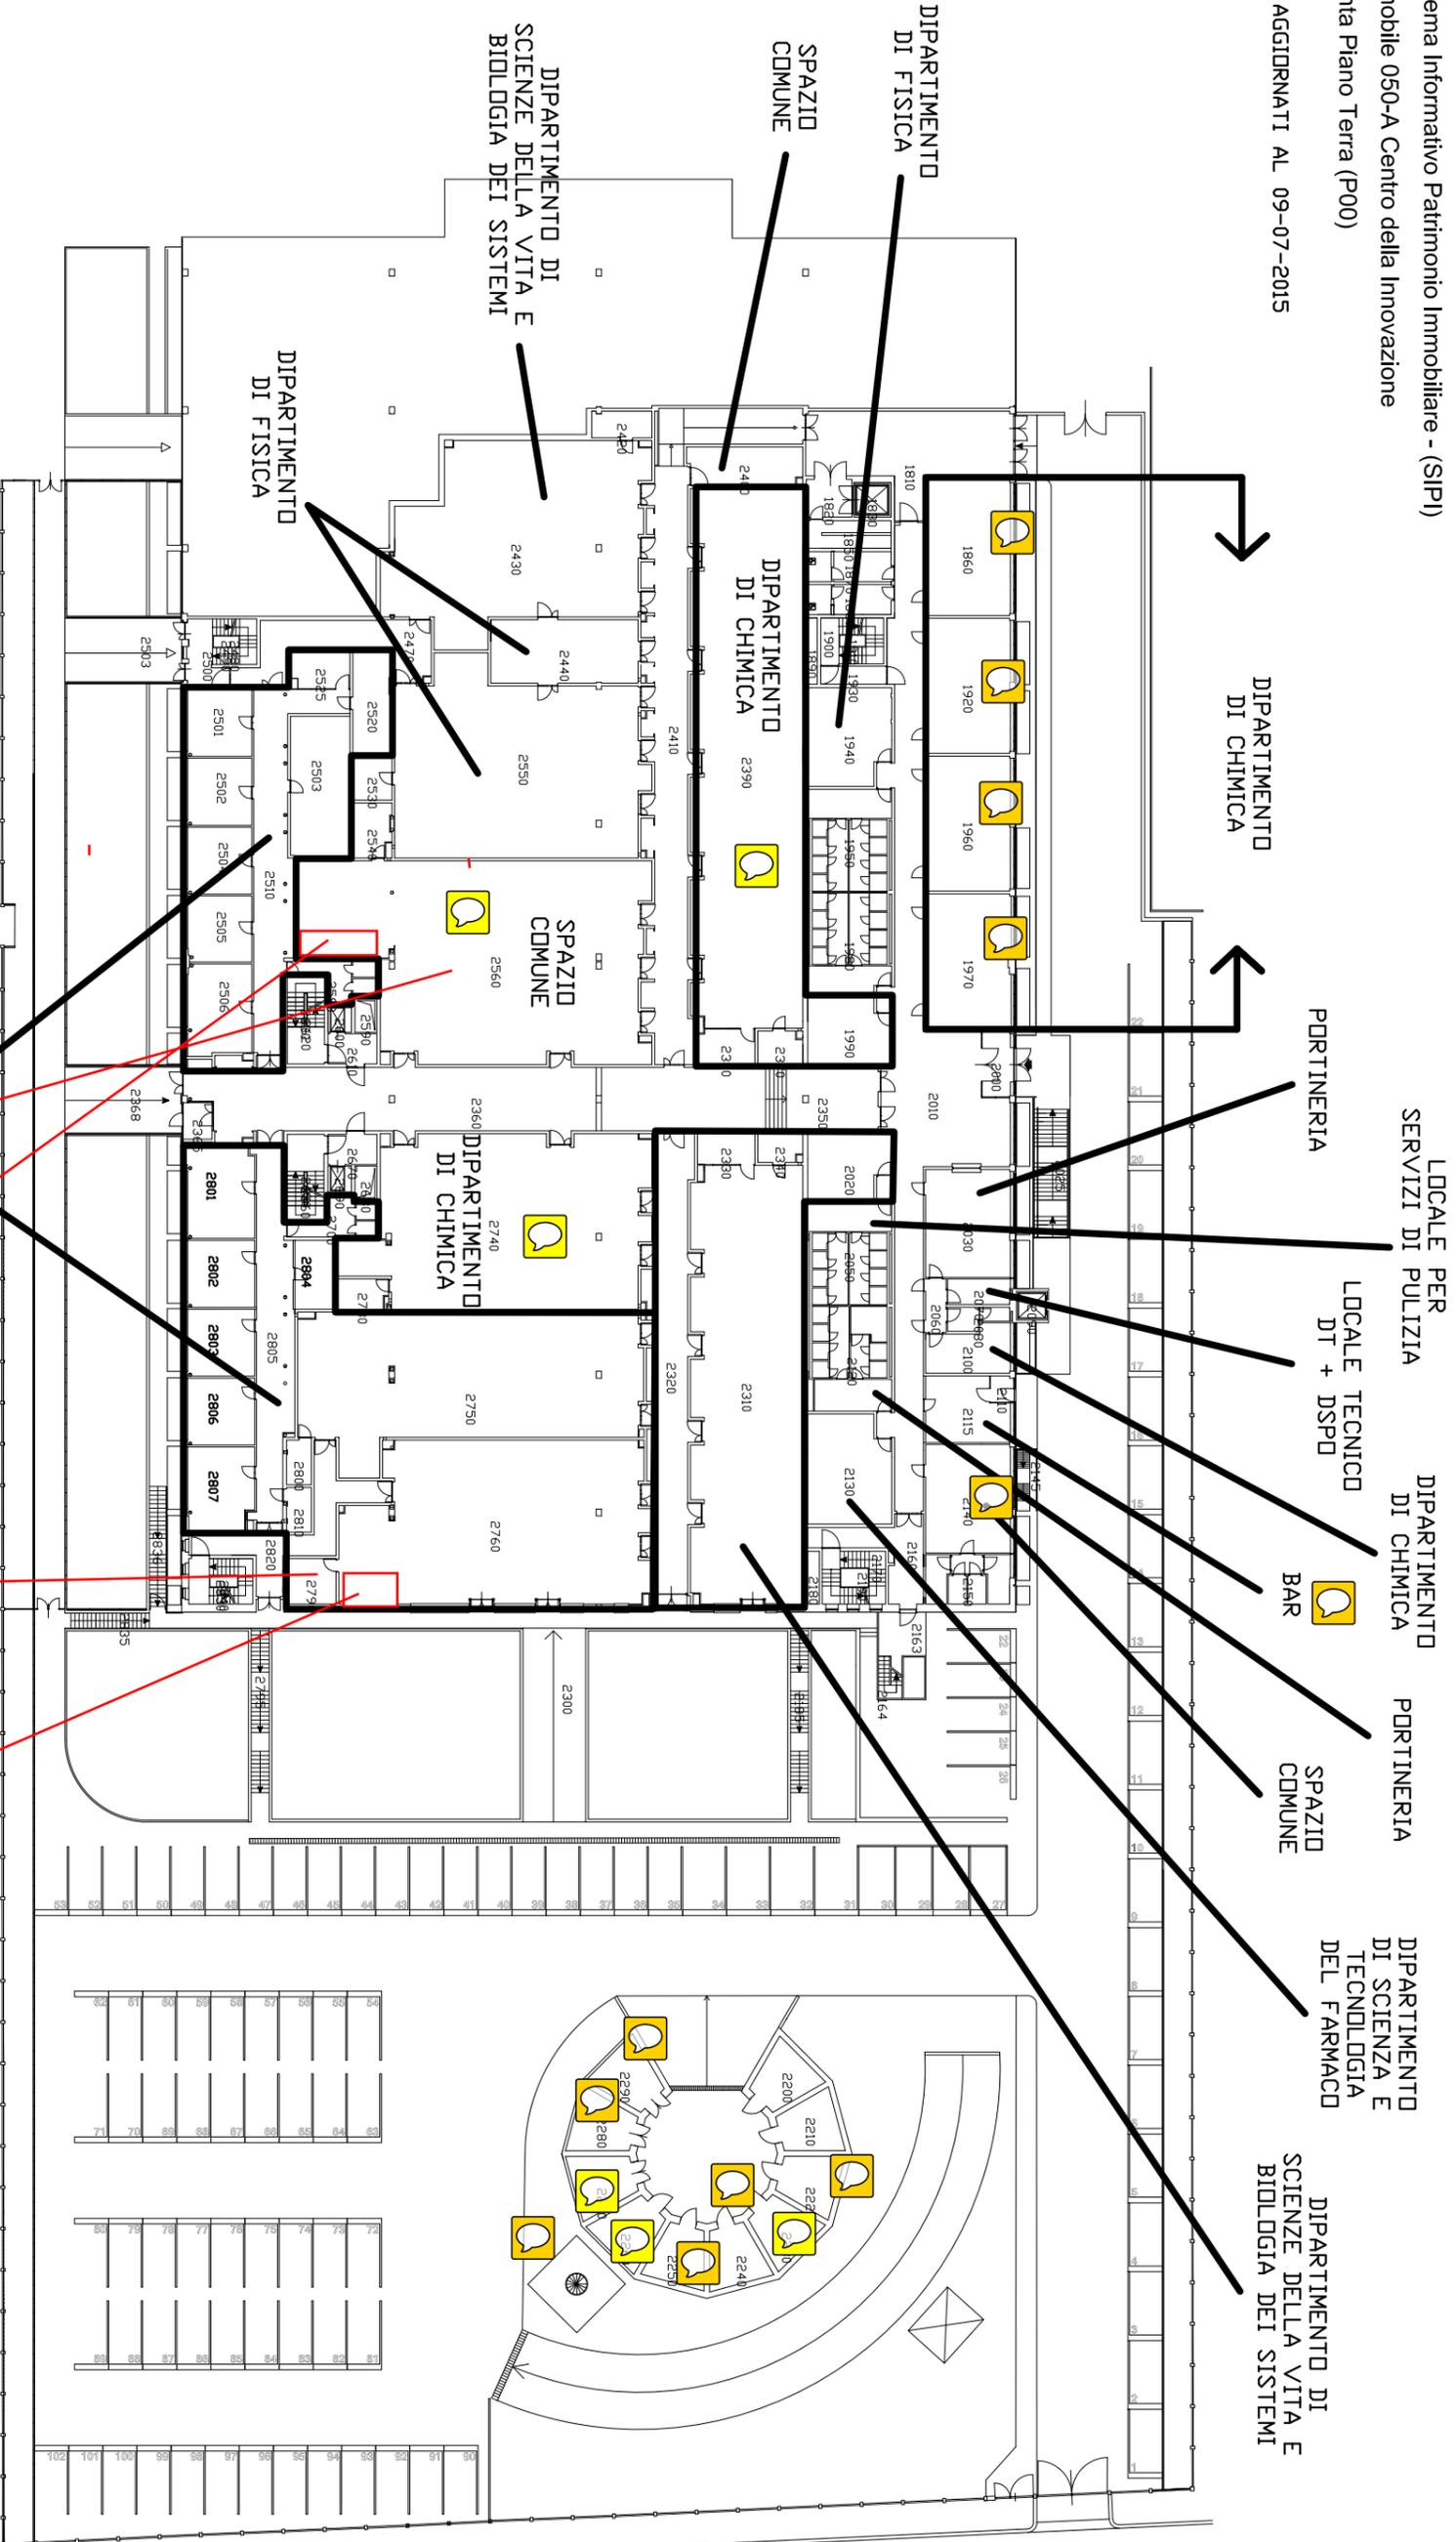

**DIP. CHIMICA**

~~CENTRO IN DIPARTIMENTALE  
SULL'INTERFASI  
NANOBIOTECNOLOGICHE~~

Locale 279... (l'ultima cifra non si legge)

Locale separato dal locale 2760 ora destinato a laboratorio misure volumetriche ad alta pressione.

Stampa del 14/10/2015

Pagina 3 di 4

VIA QUARELLO



UNIVERSITA' DEGLI STUDI DI TORINO  
Sistema Informativo Patrimonio Immobiliare - (SIPi)  
Immobile 050-A Centro della Innovazione  
Pianta Piano Primo (P01)

DATI AGGIORNATI AL 09-07-2015

